


- Stehtisch 70cm Ø, gesamt 205 Stk.
- Neue Bastei: 102 Stk.
- hist. Kasematten: gesamt 82 Stk.
- Röhre 3: 24 Stk., Röhre 2: 26 Stk., Röhre 1: 32 Stk.
- Strada Coperta: 21 Stk.

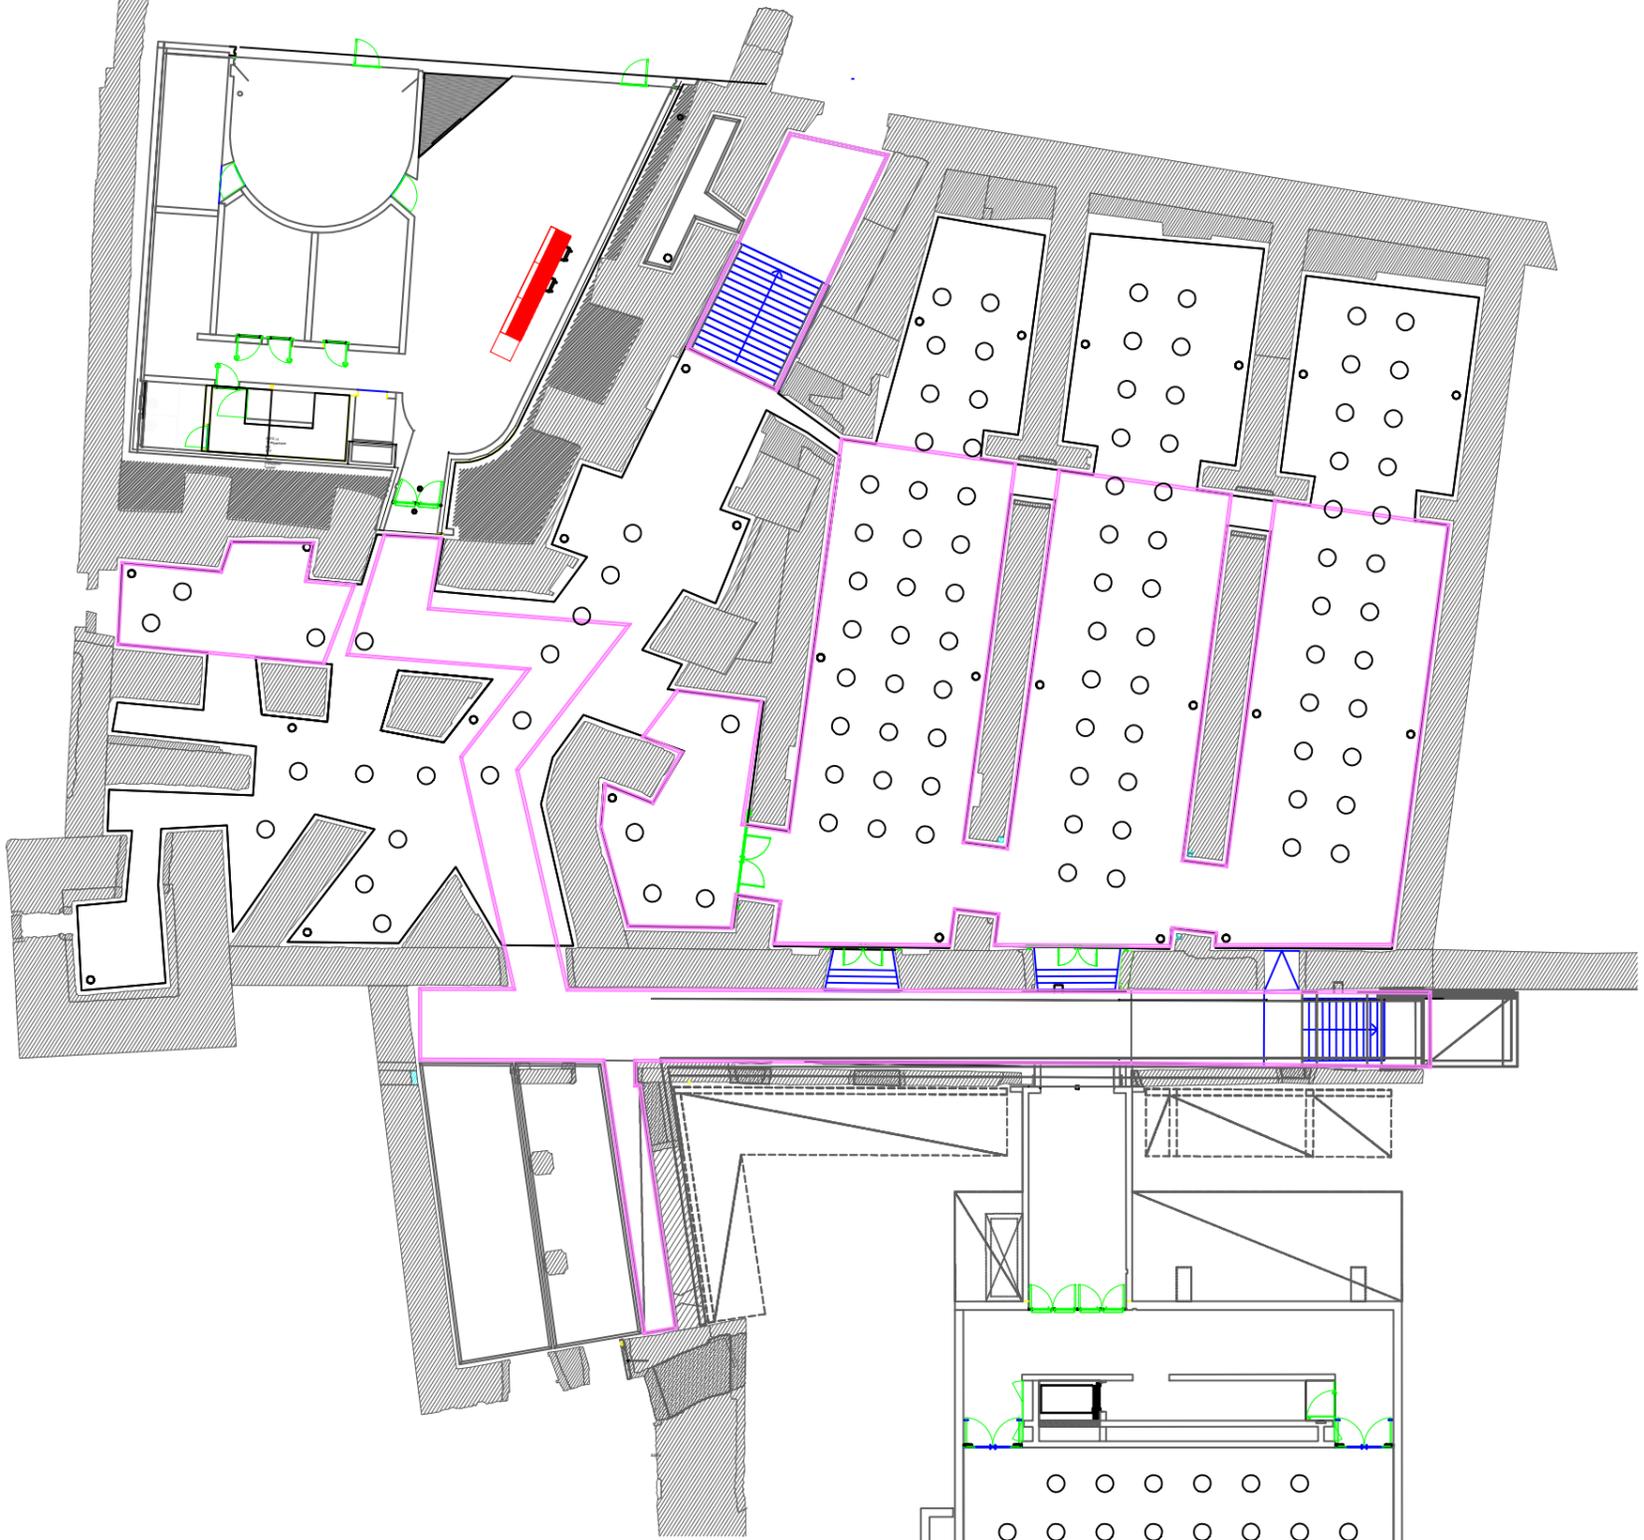

Kasematten
Bahngasse 27 | 2700 Wiener Neustadt



Veranstaltung
+Datum

Maßstab
eingepasst



Erdgeschoß

Planausgabe:
08.03.2023_ck02

Änderungen vorbehalten!

